




06_2006

10_2007




04_2009

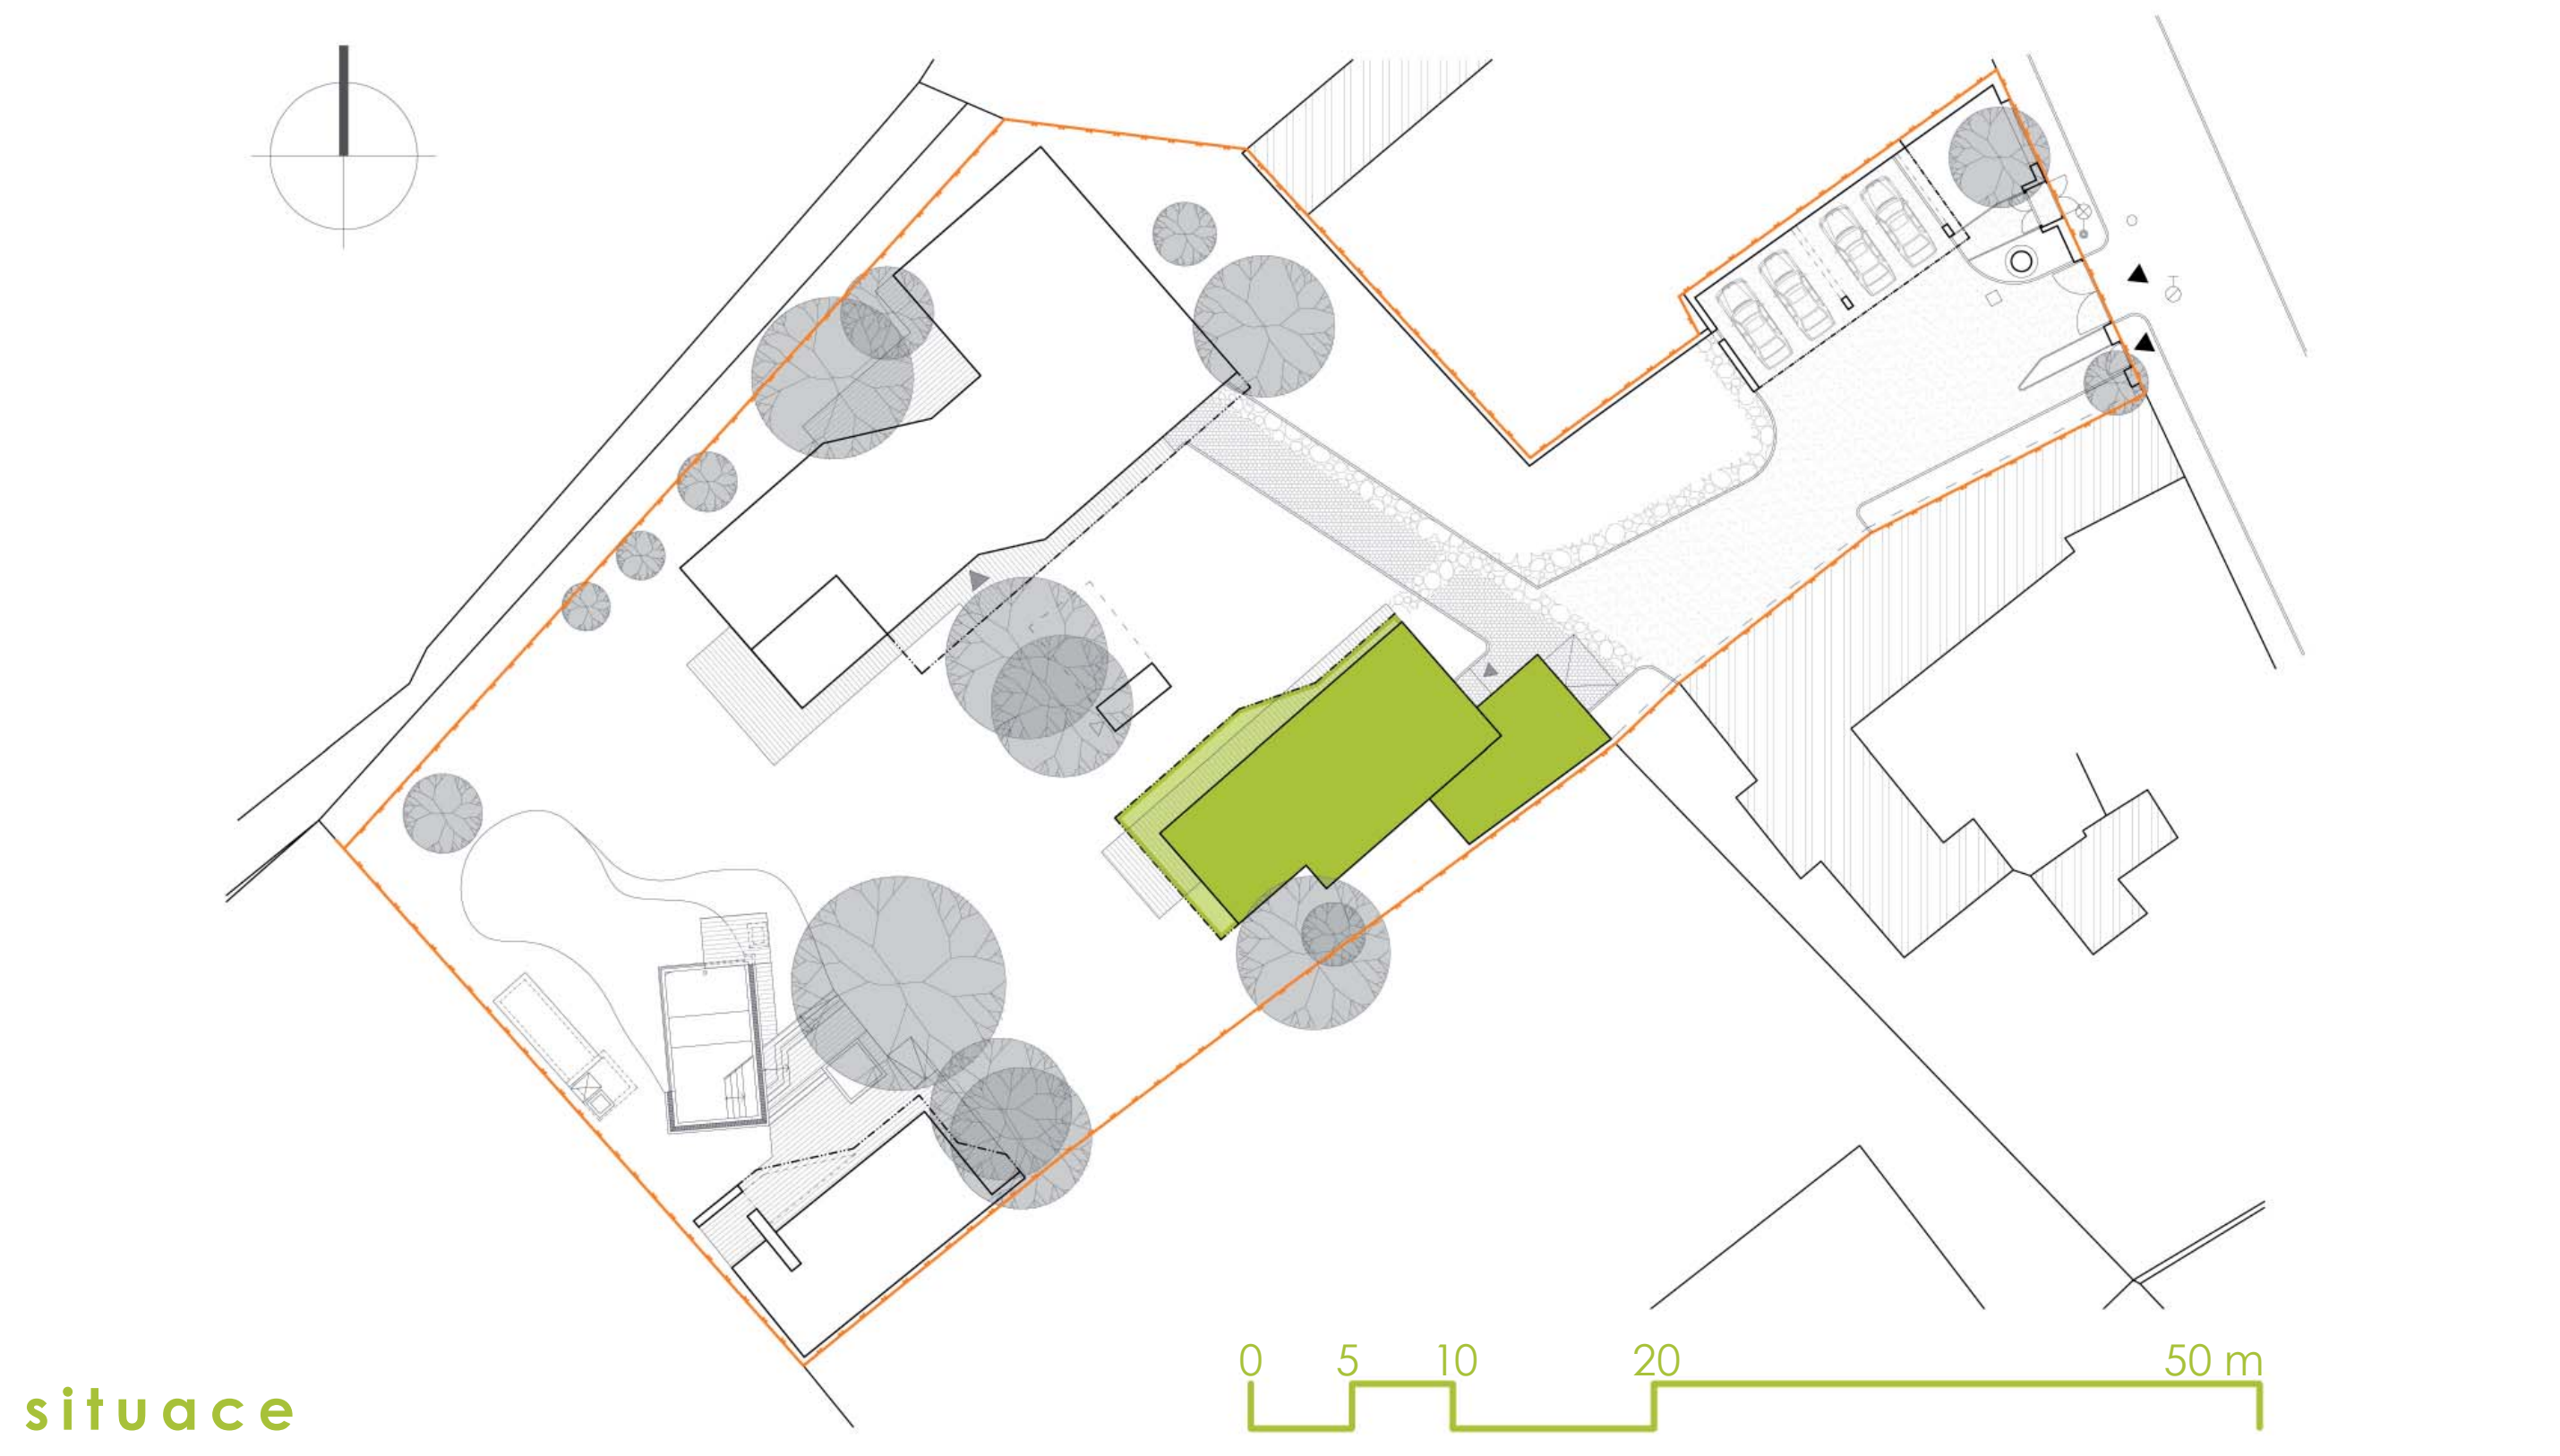


situace


0 5 10 20 50 m

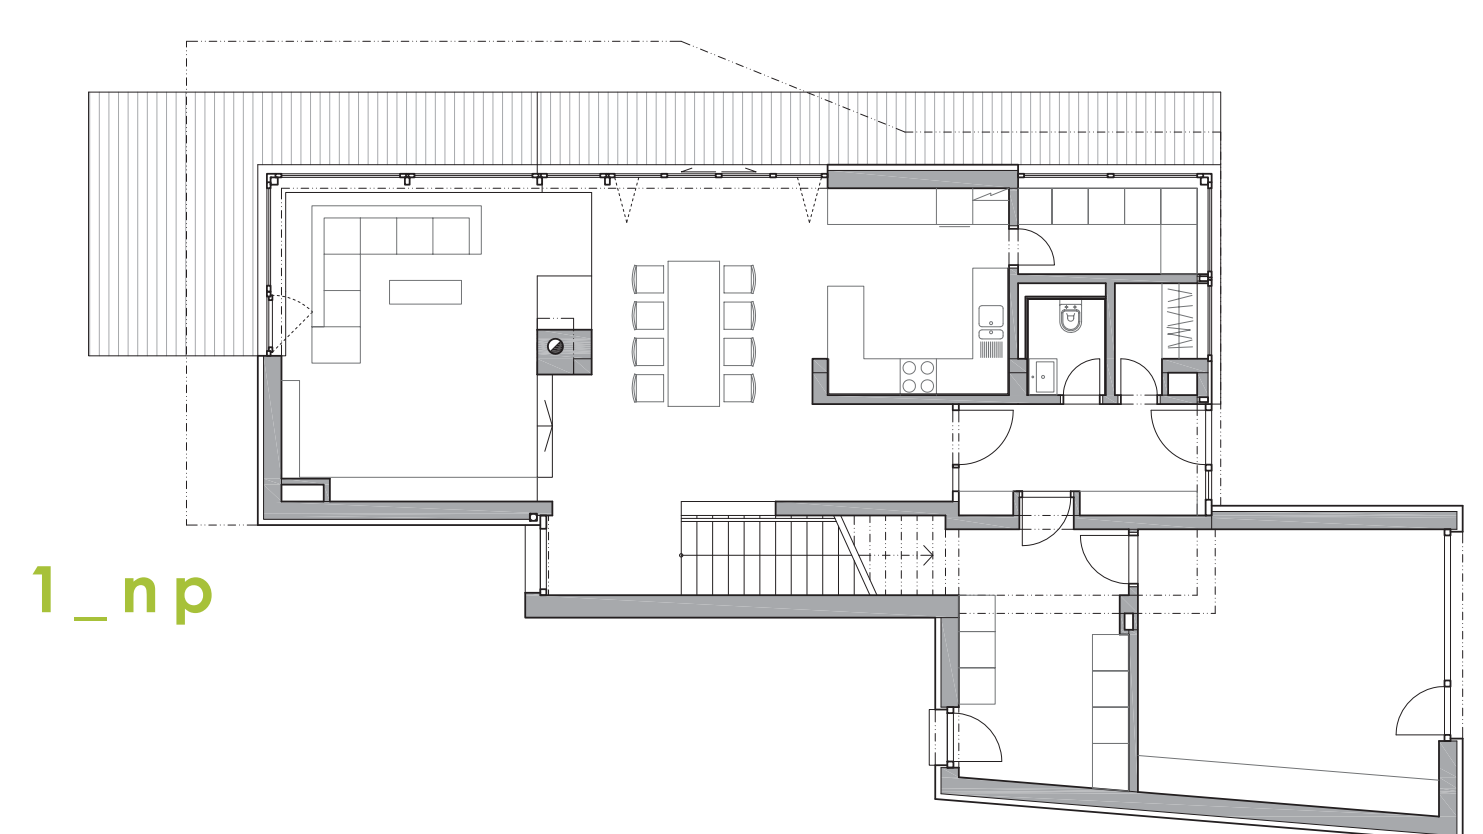


1_np

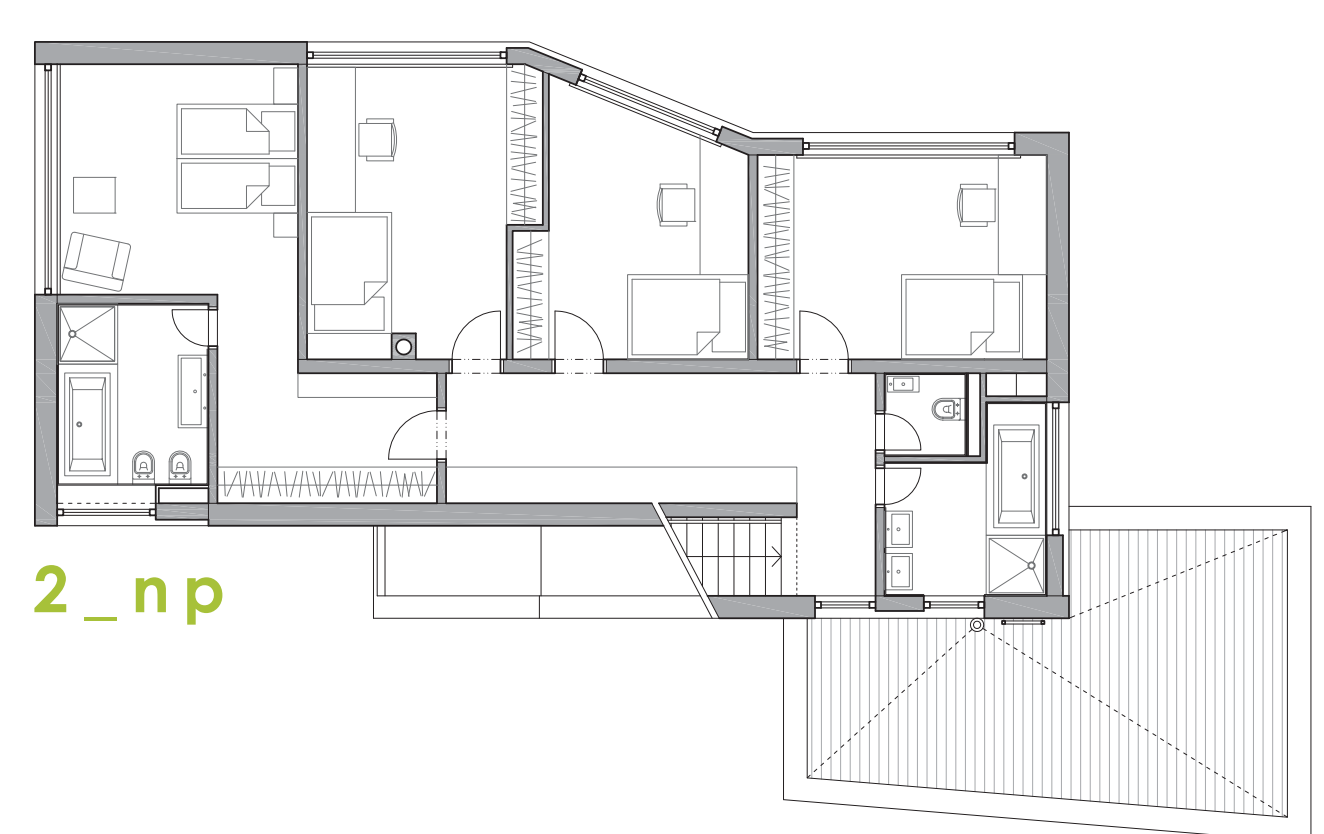

2_np

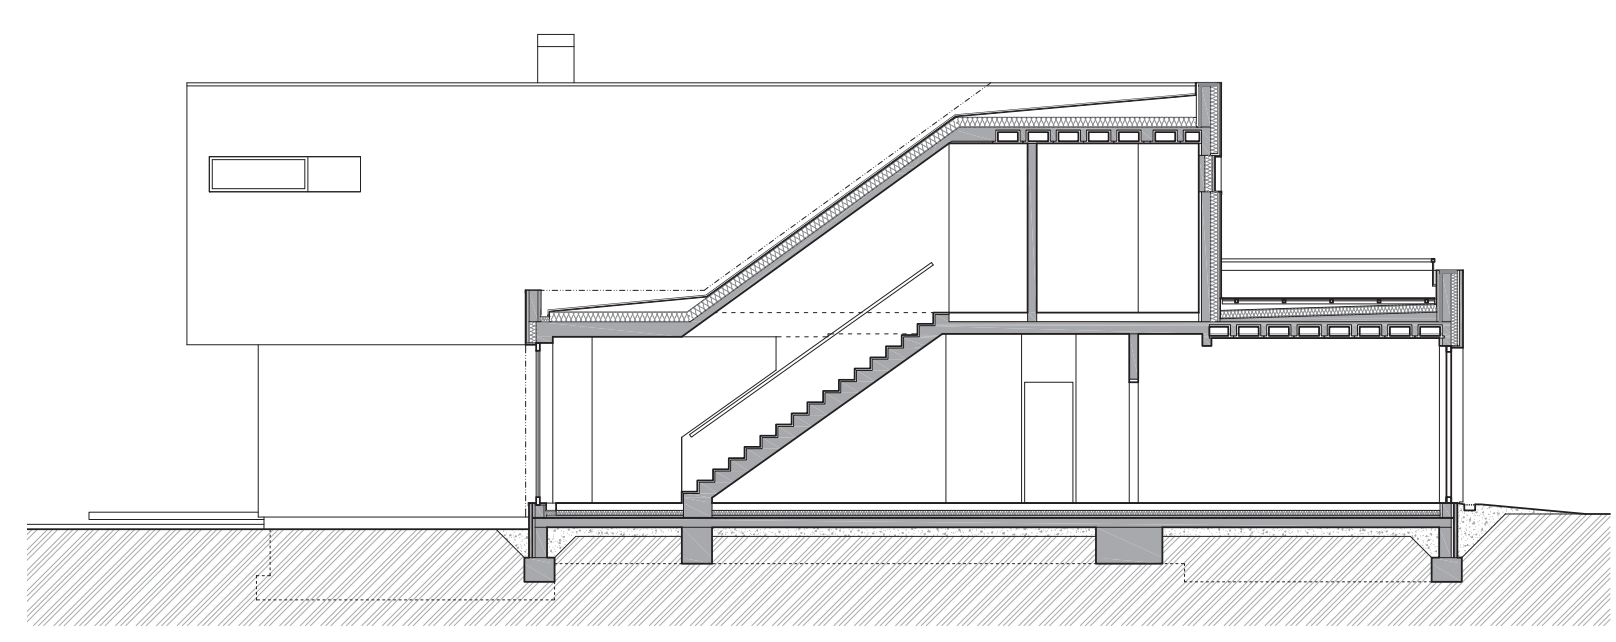

řez_1

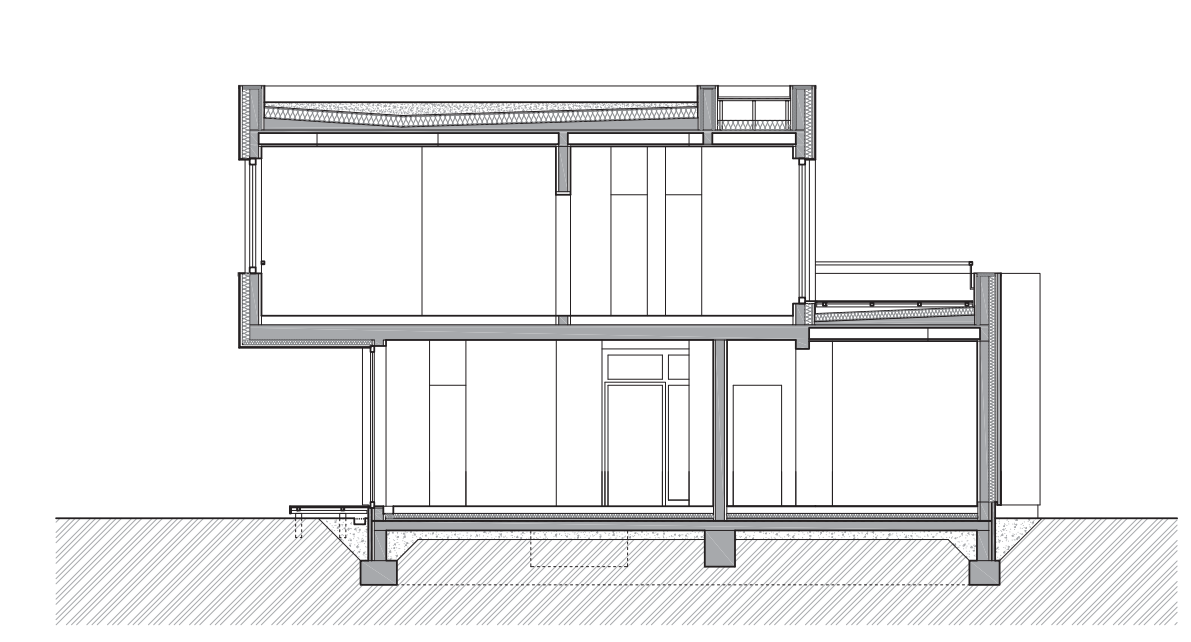

řez_2

0 1 5 10 20 m





06_2006



12_2007



04_2009

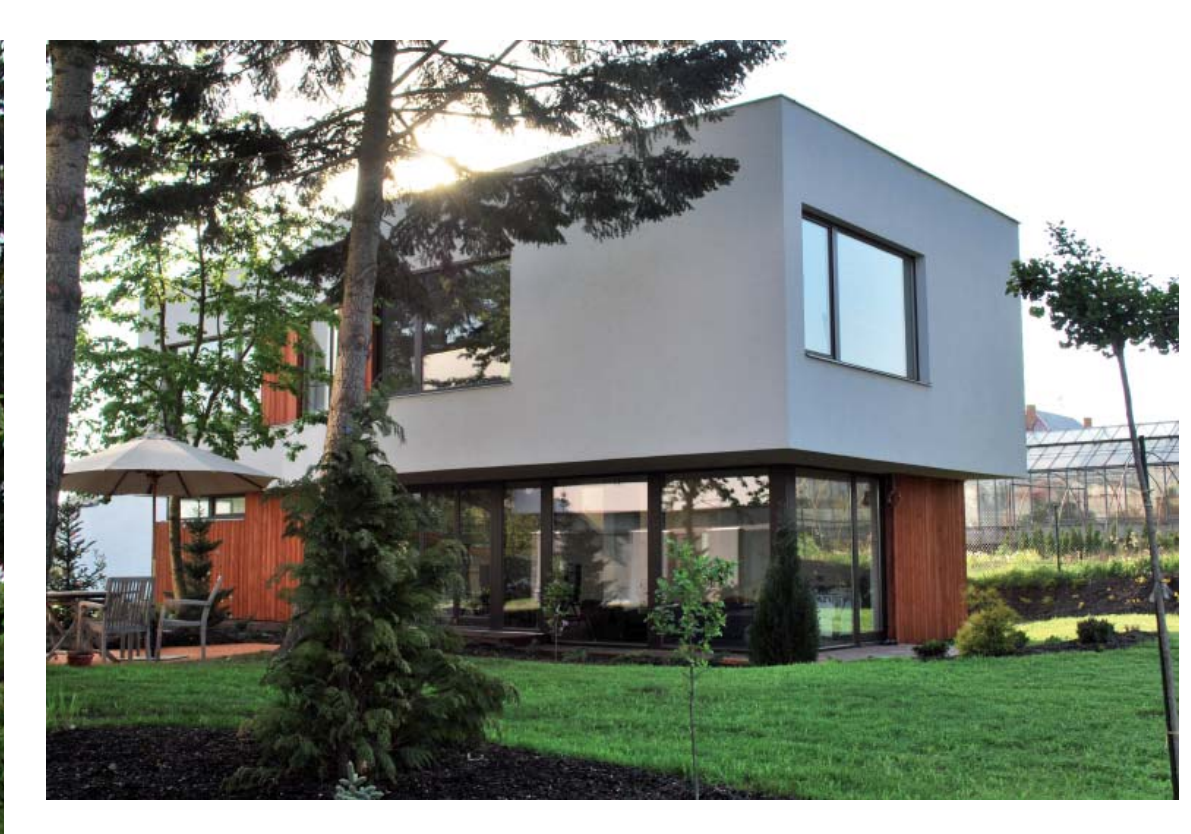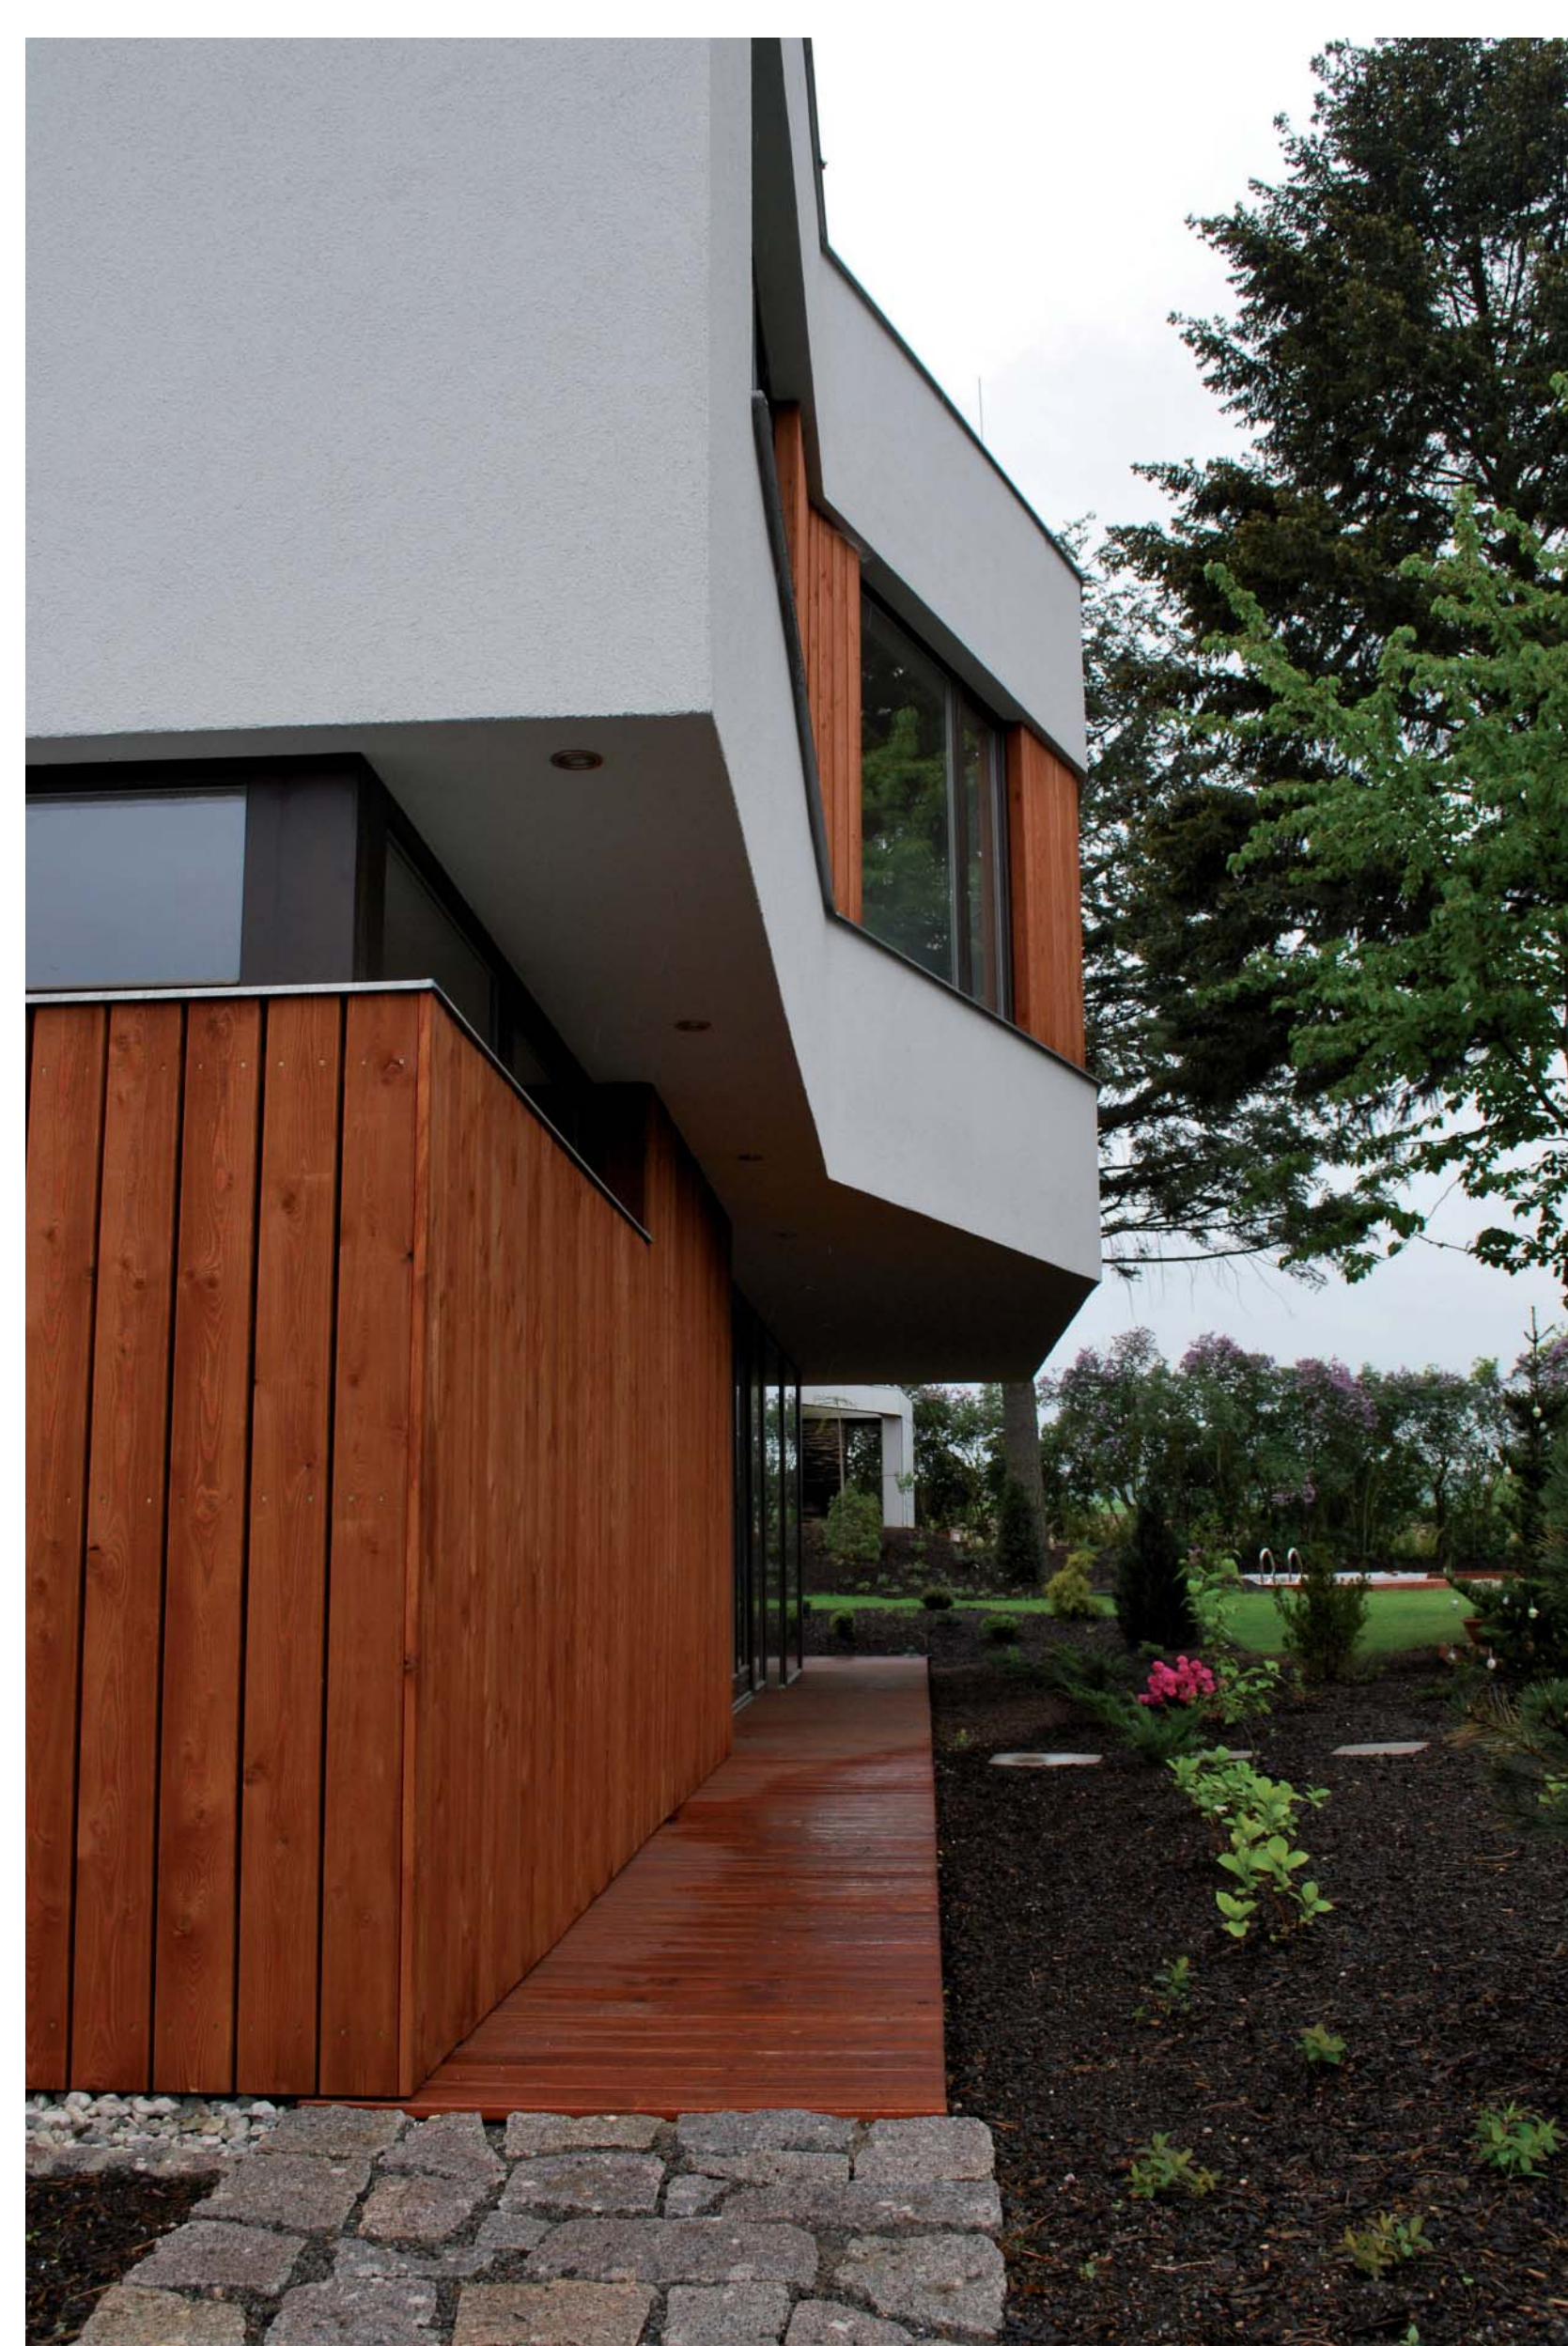

jméno autora _ author's name:
 CS architects _ www.csarch.eu
 Ing. arch. Petra Brzobohatá, Ing. arch. Jaroslav Zafko

název a místo realizace _ name and place of building:
 Family house No. 2
 K Dymačů 125, Cholutice, Praha 4 - Modřany

investor _ investor:
 Družstvo Cholutice INVEST _ www.cholutice.eu
 Moztartova 679, 460 01 Liberec

hlavní dodavatel _ prime contractor:
 TramVoz s.r.o. _ www.durisol.cz
 Jiří Hruška, Všerádice 142, 267 26 Všerádice

termín dokončení _ finalization date:
 09_2008

údaje o kolaudaci _ final building approval data:
 kolaudační rozhodnutí 20_11_2008, č.j. VYŠT/35776/2008/VI
 approval 20_11_2008, no. VYŠT/35776/2008/VI